


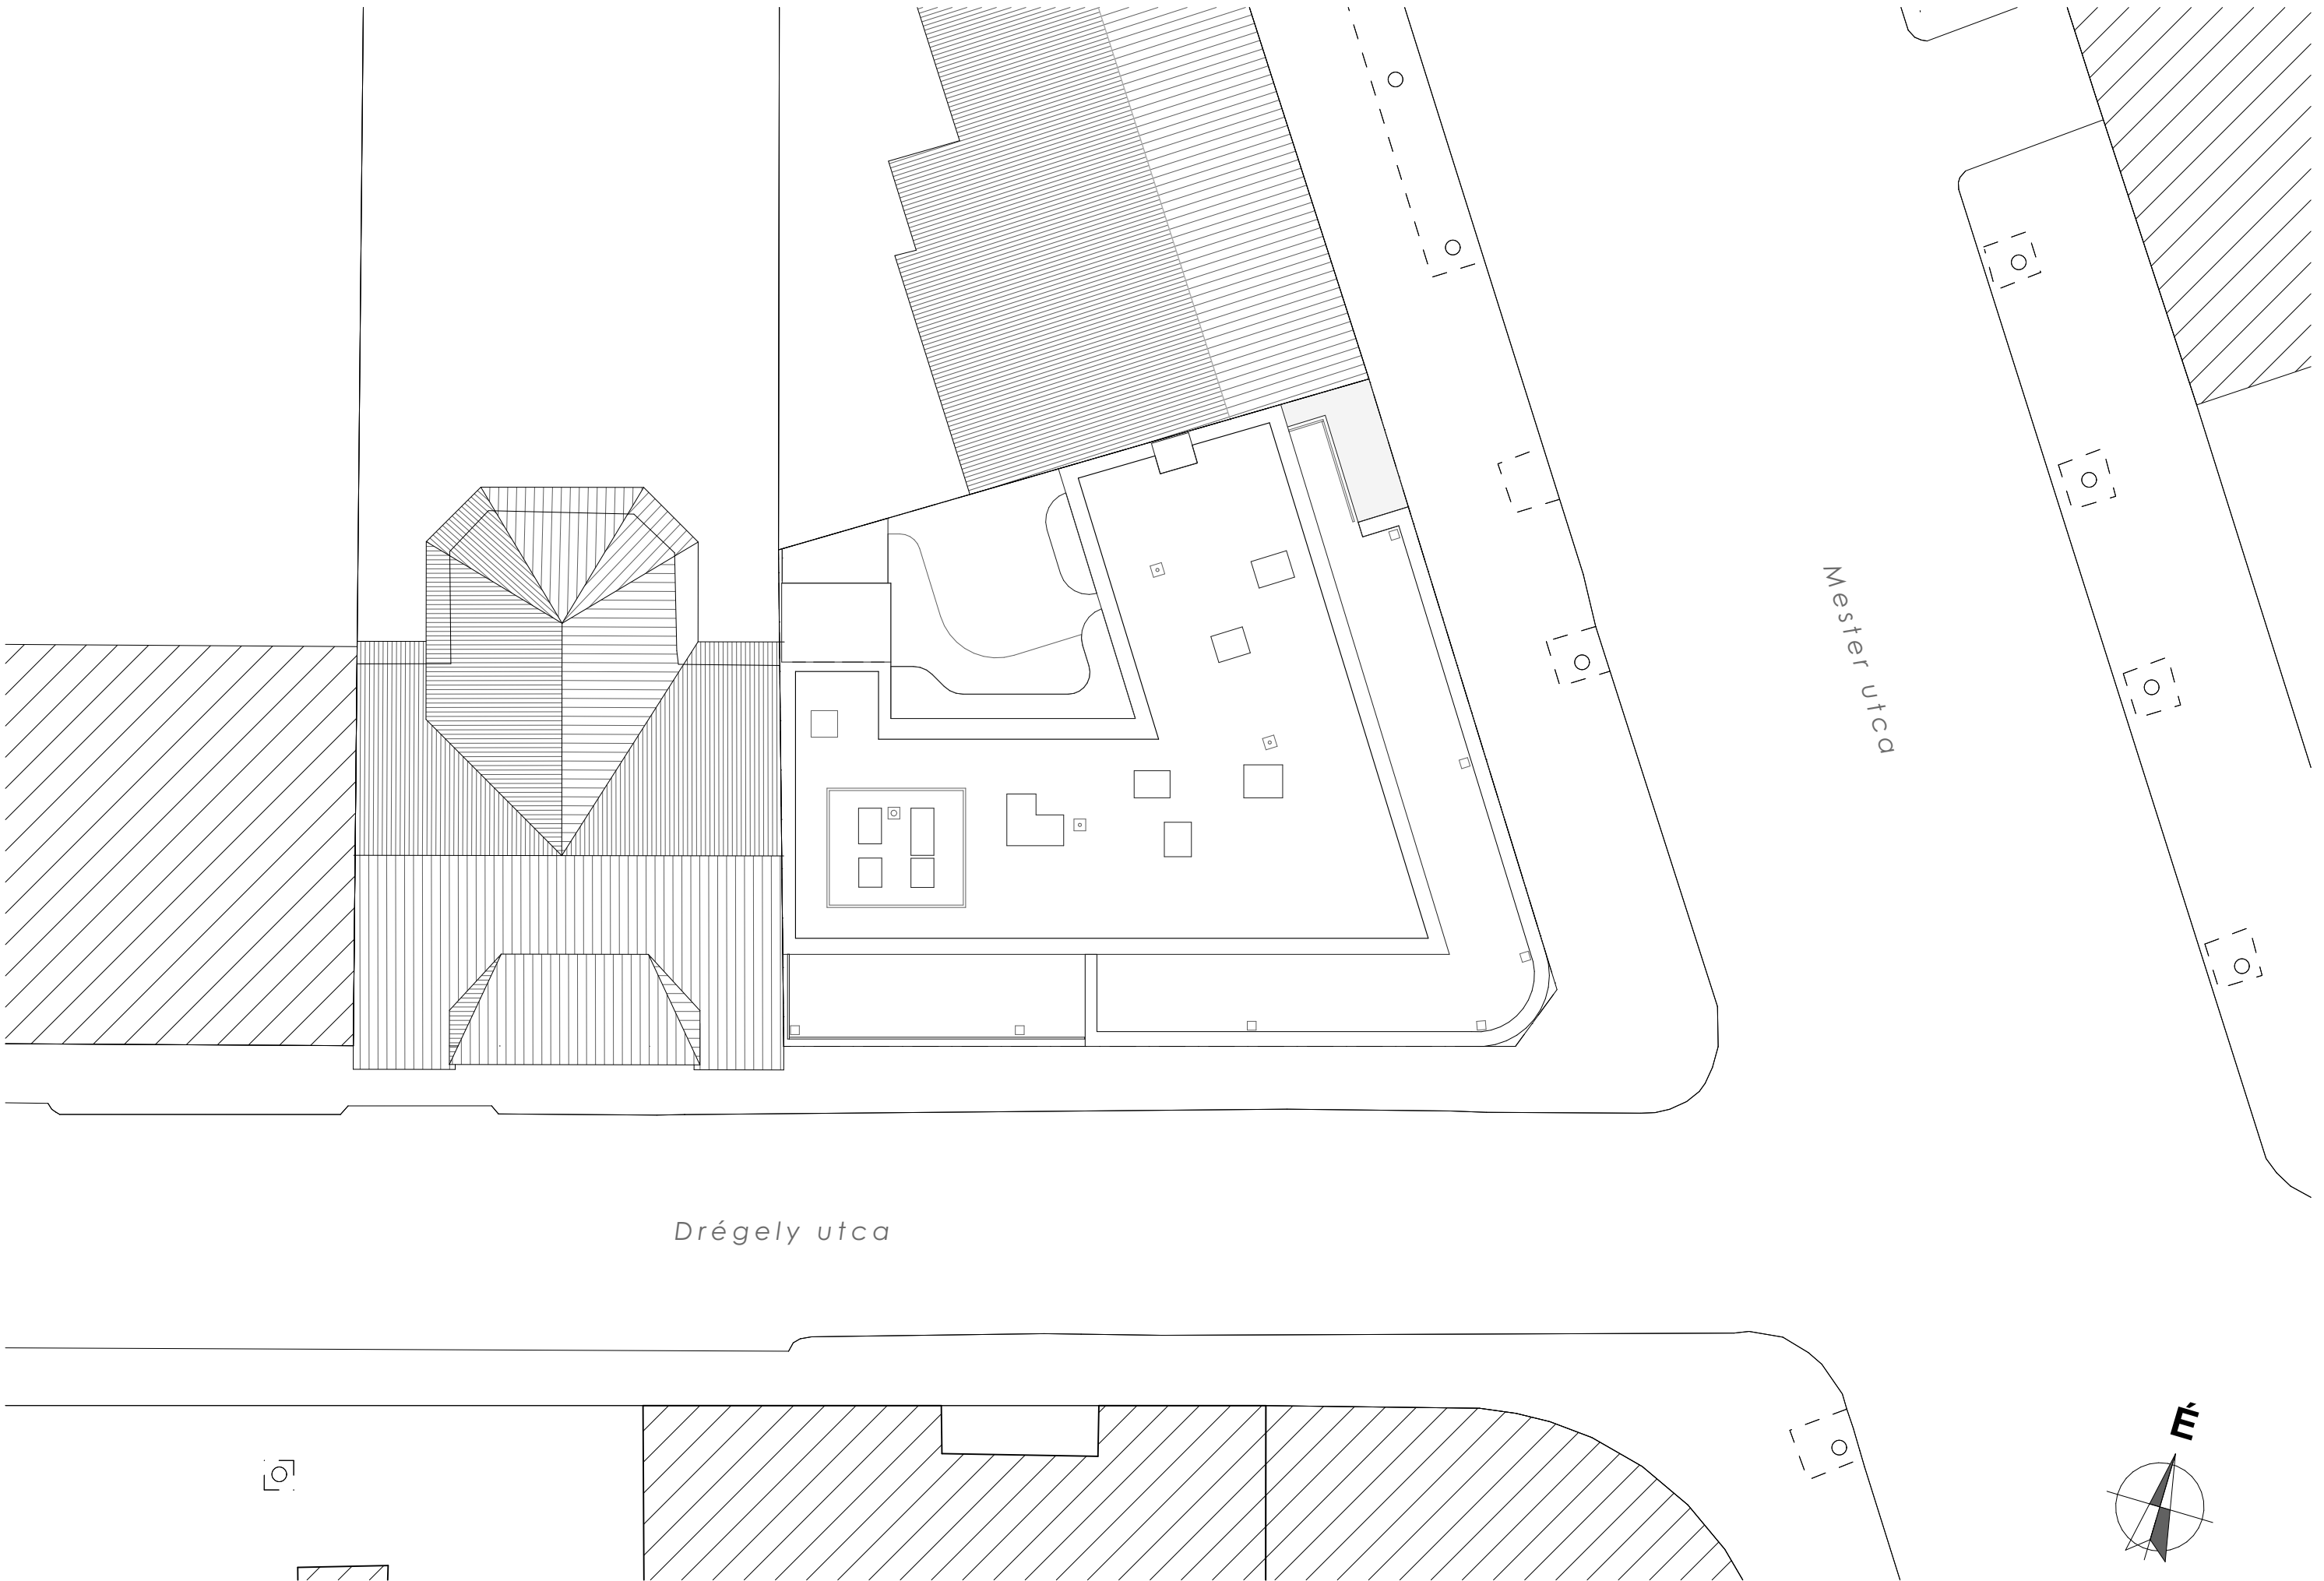

Helyszínrajz


0 1 5 10



Mester utcai homlokzat




Drégely utcai homlokzat

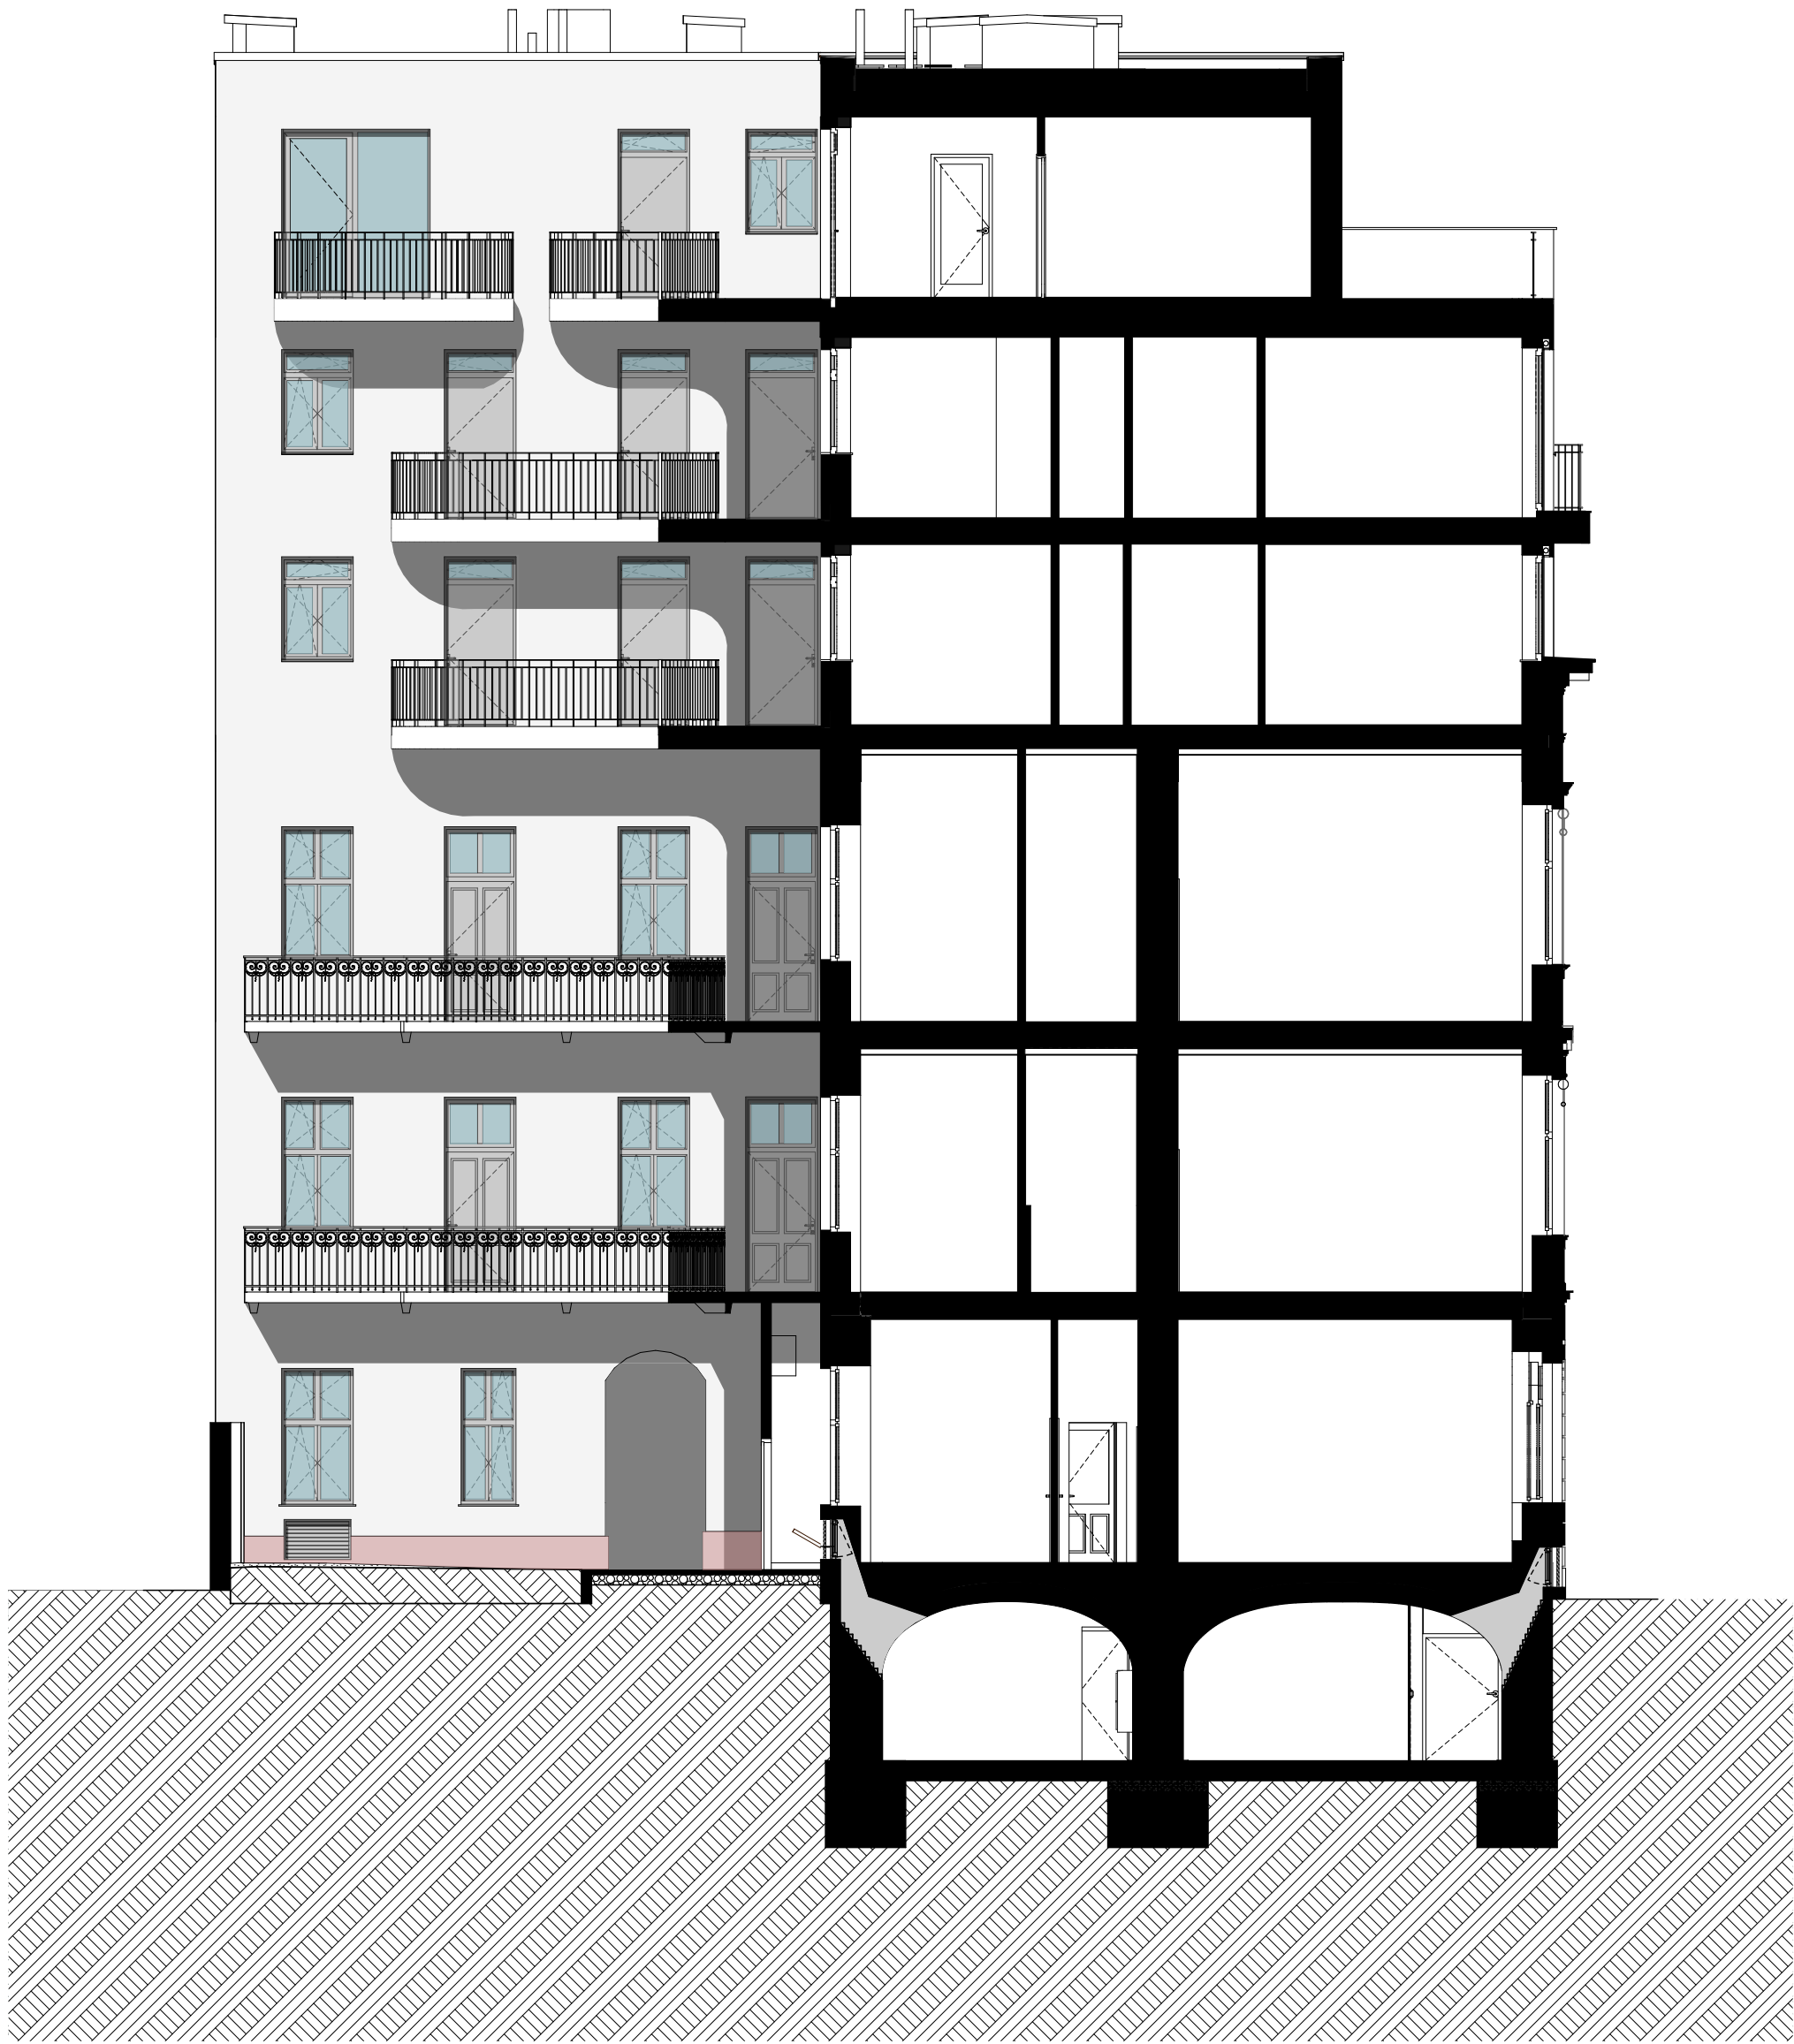


A-A metszet

0 1 2 3 4 5

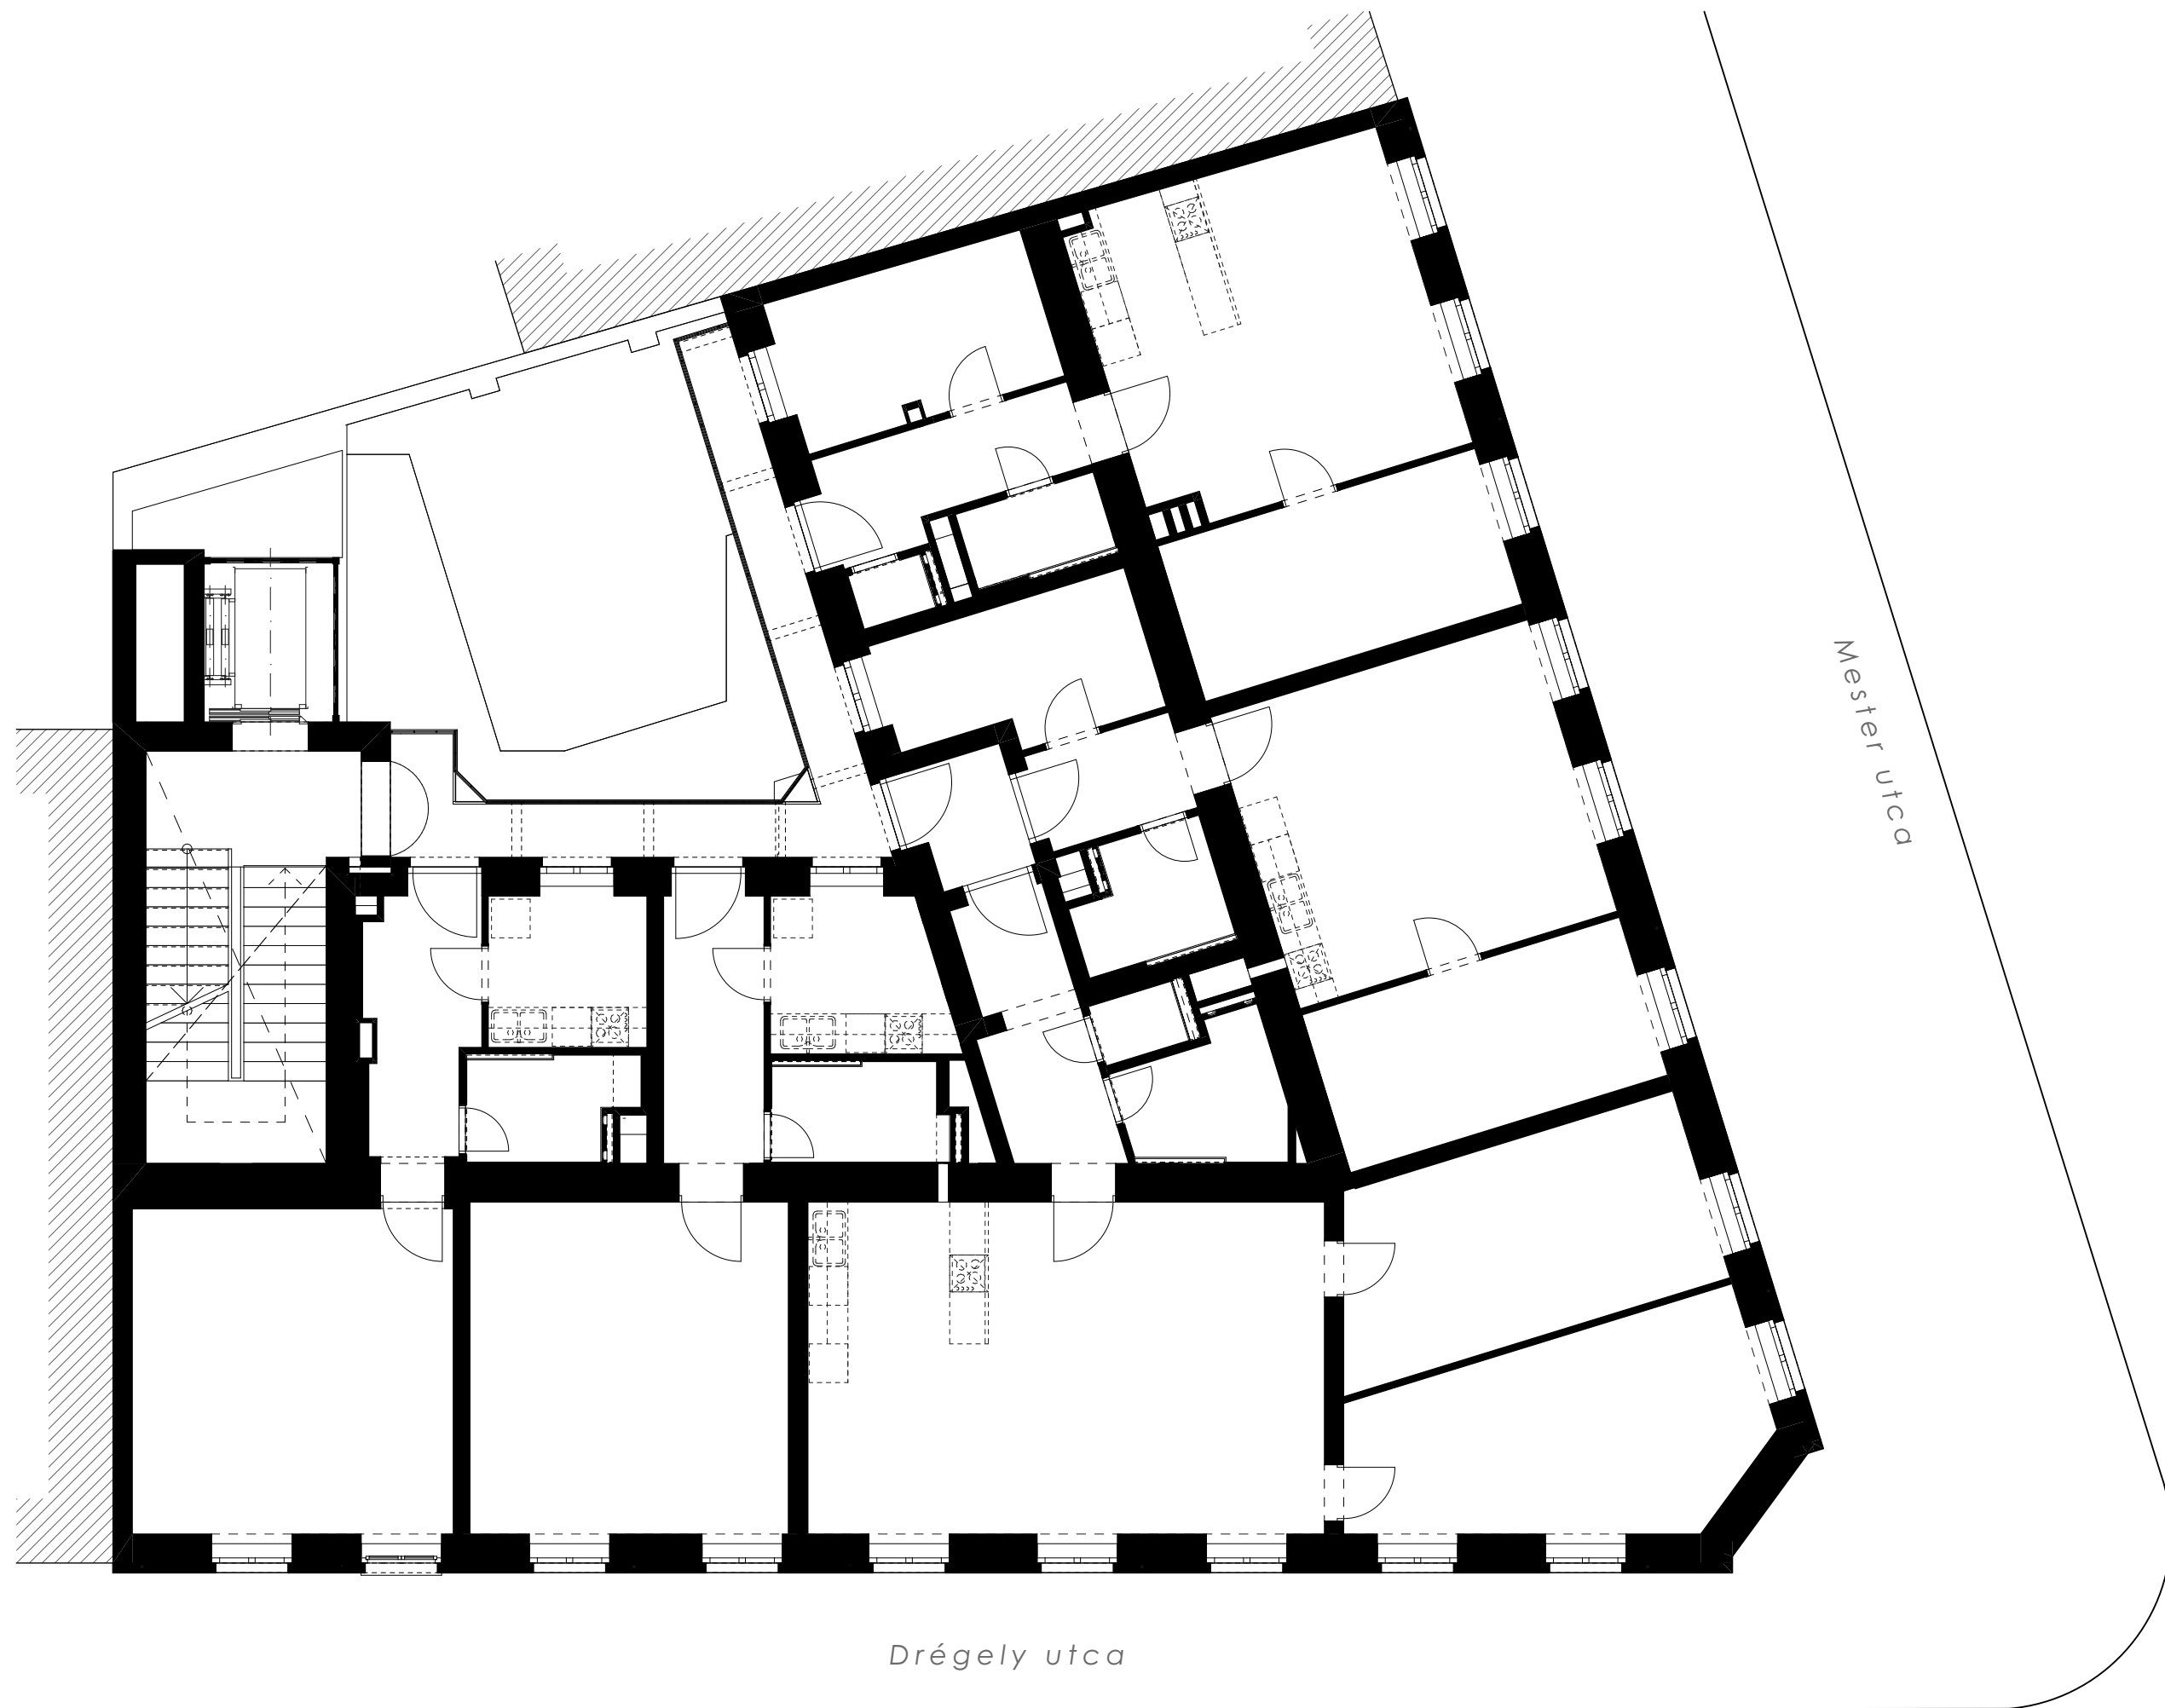


1. emeleti alaprajz


0 1 2 3 4 5

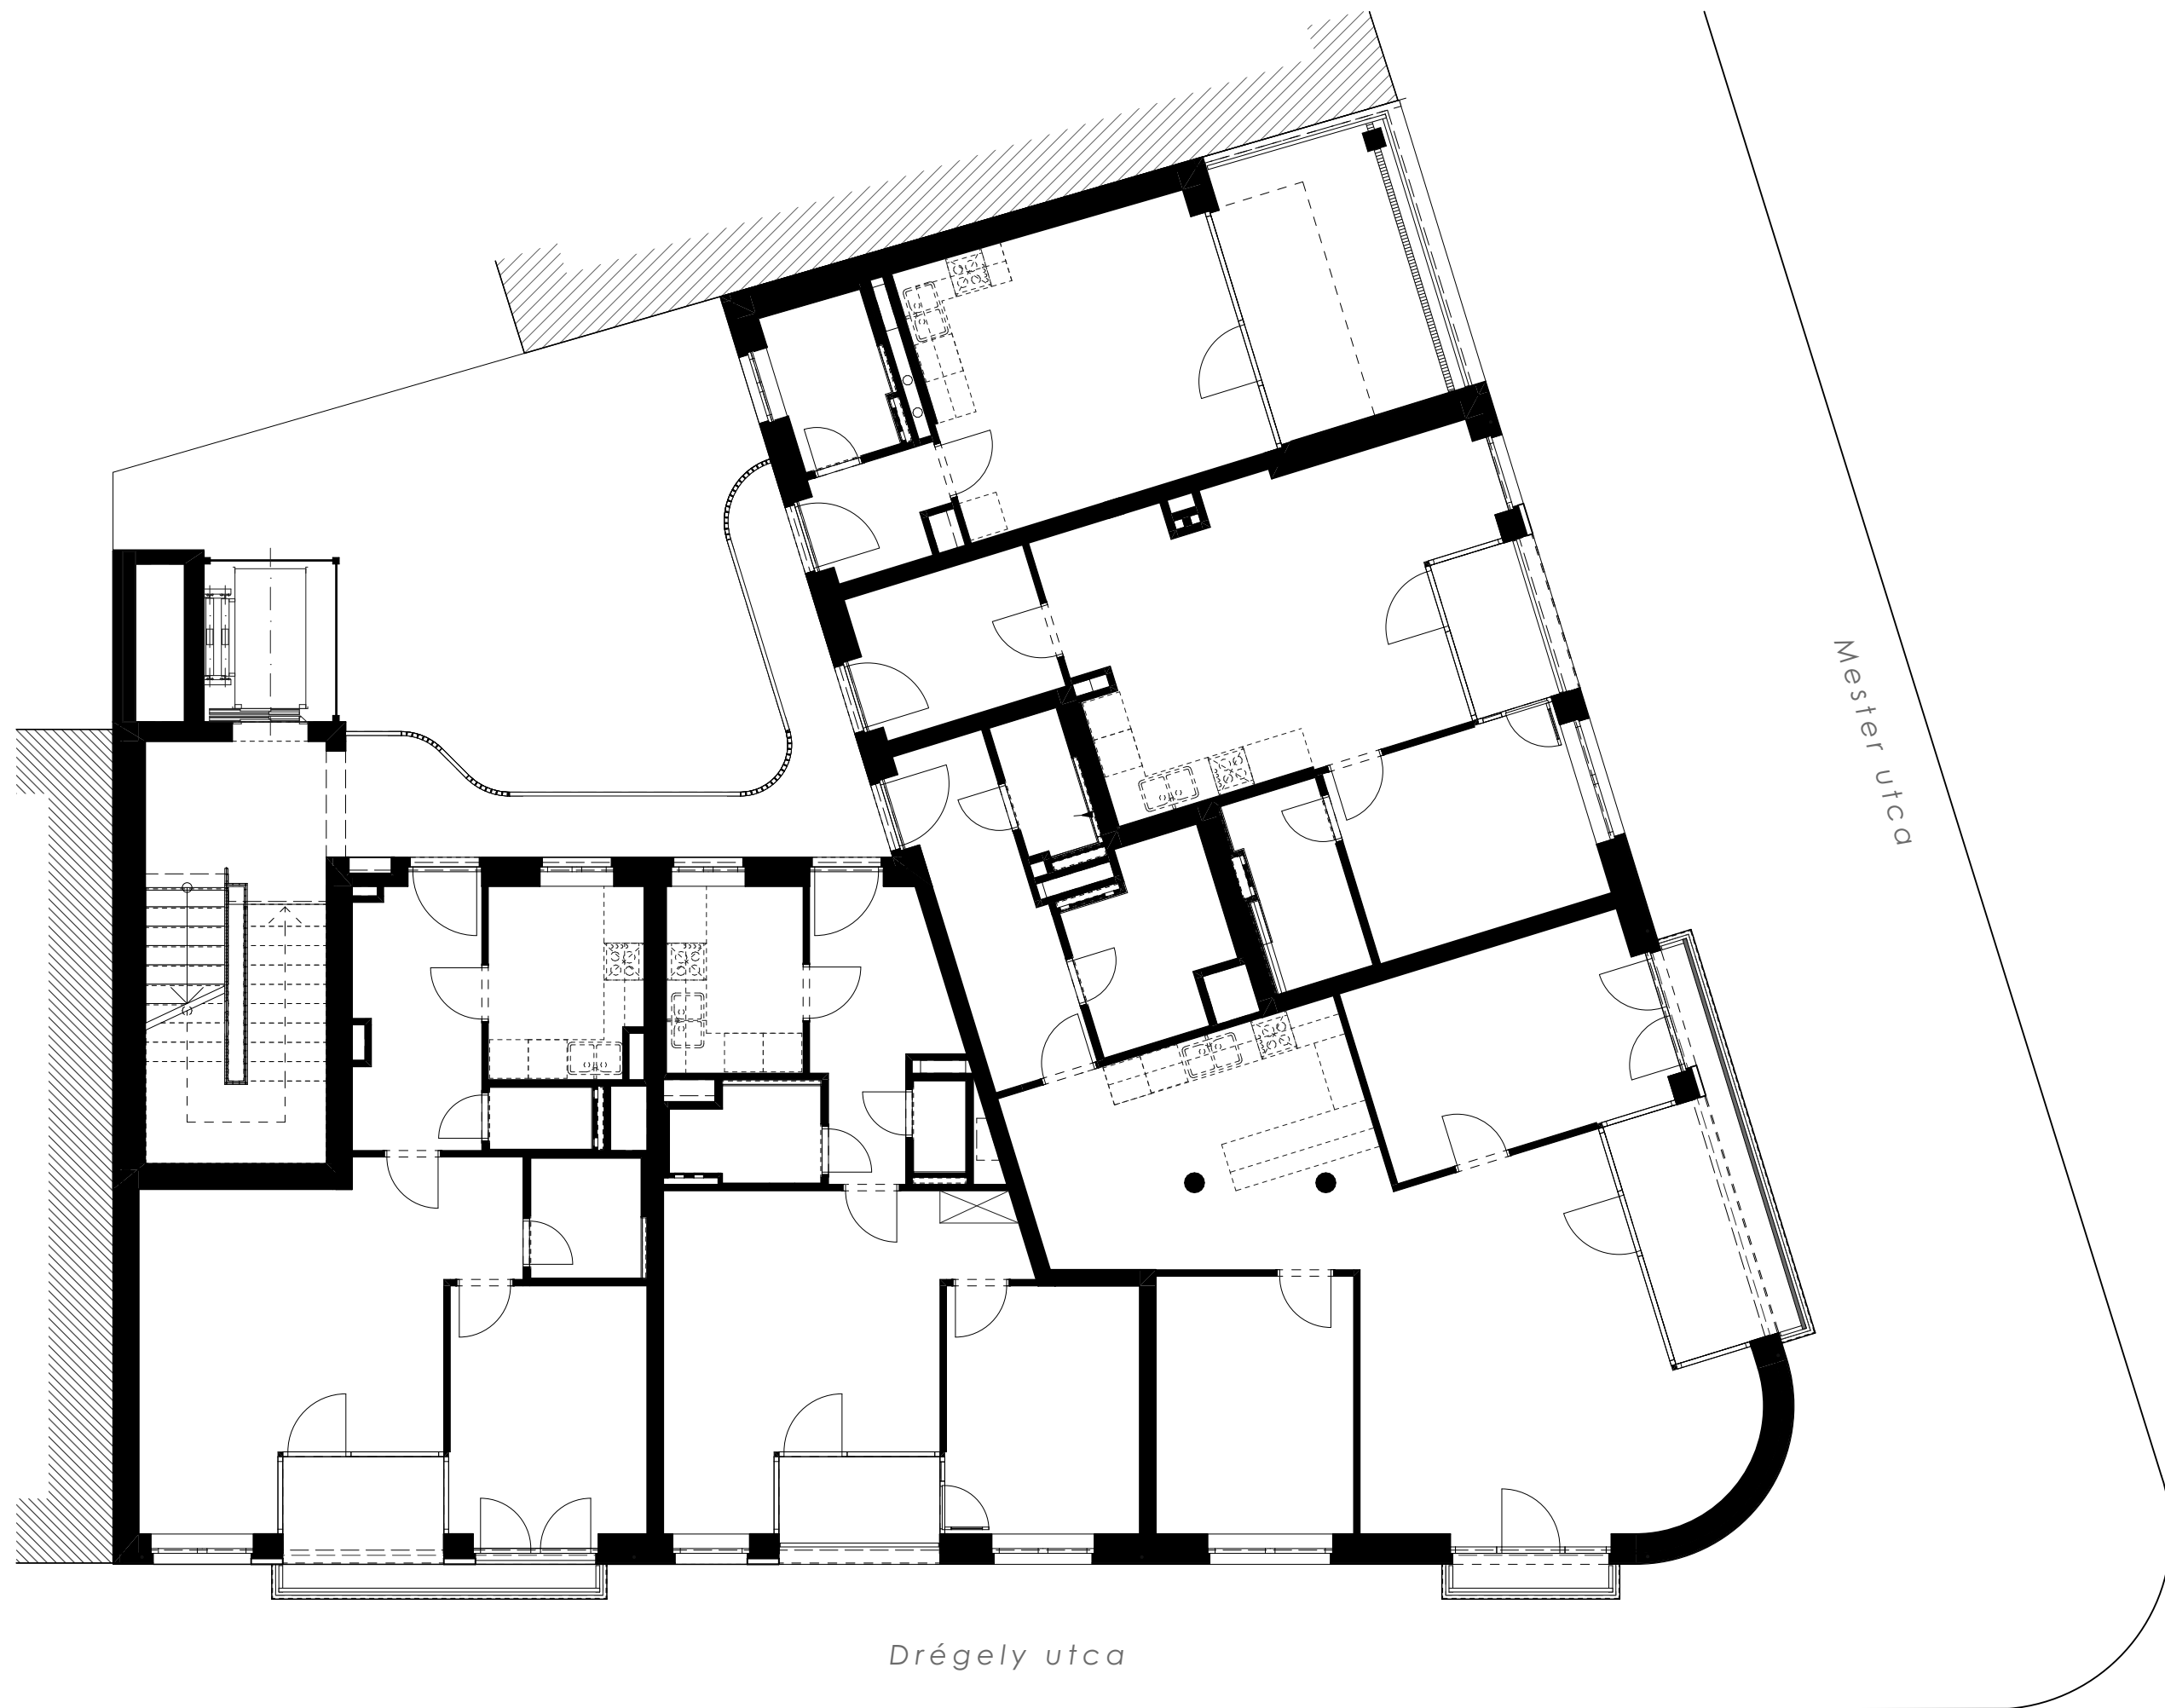

4. emeleti alaprajz

0 1 2 3 4 5

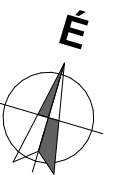

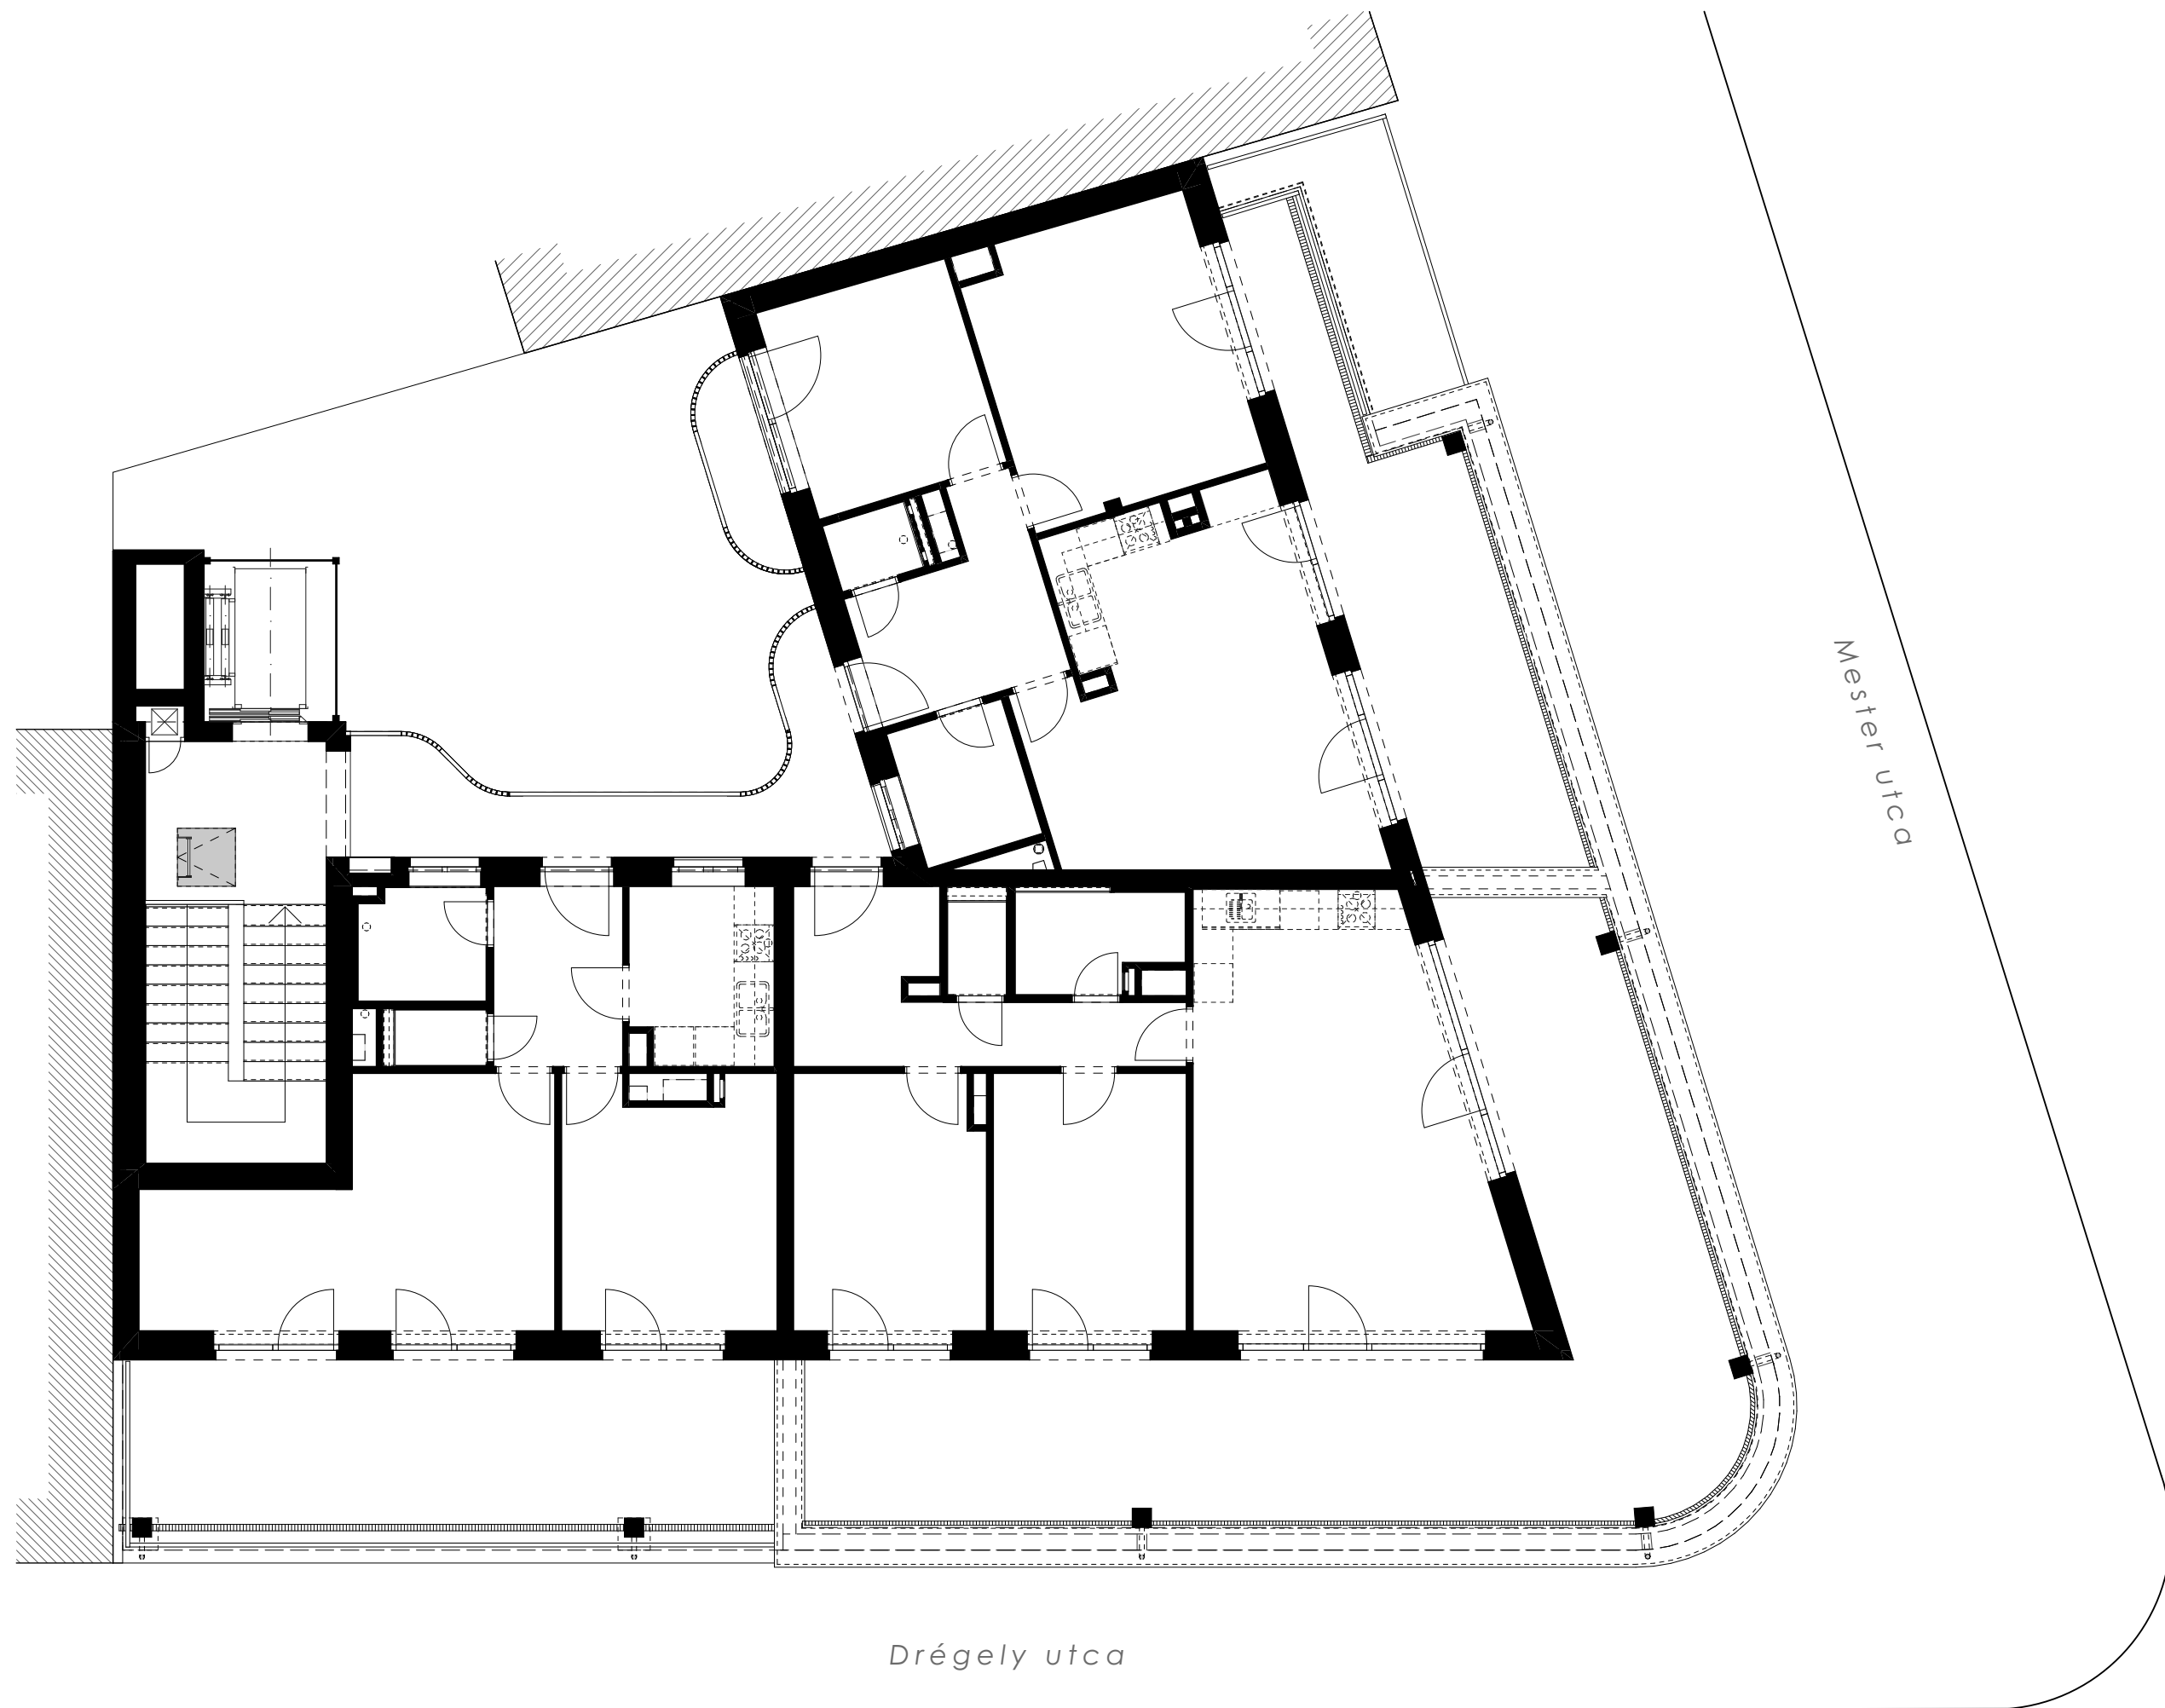

5. emeleti alaprajz

0 1 2 3 4 5